



Условные обозначение

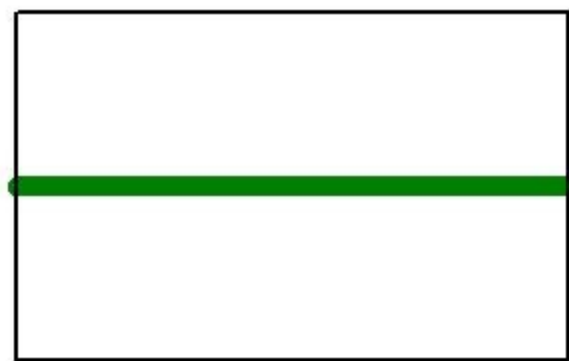


Участок сети ВО

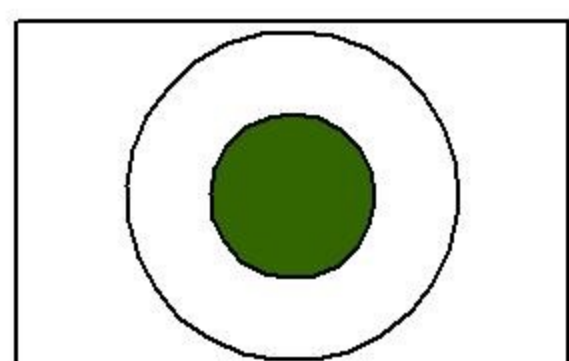

КНС



Схема Водоотведения МО Новоберезанского с.п. Кореновского р-на

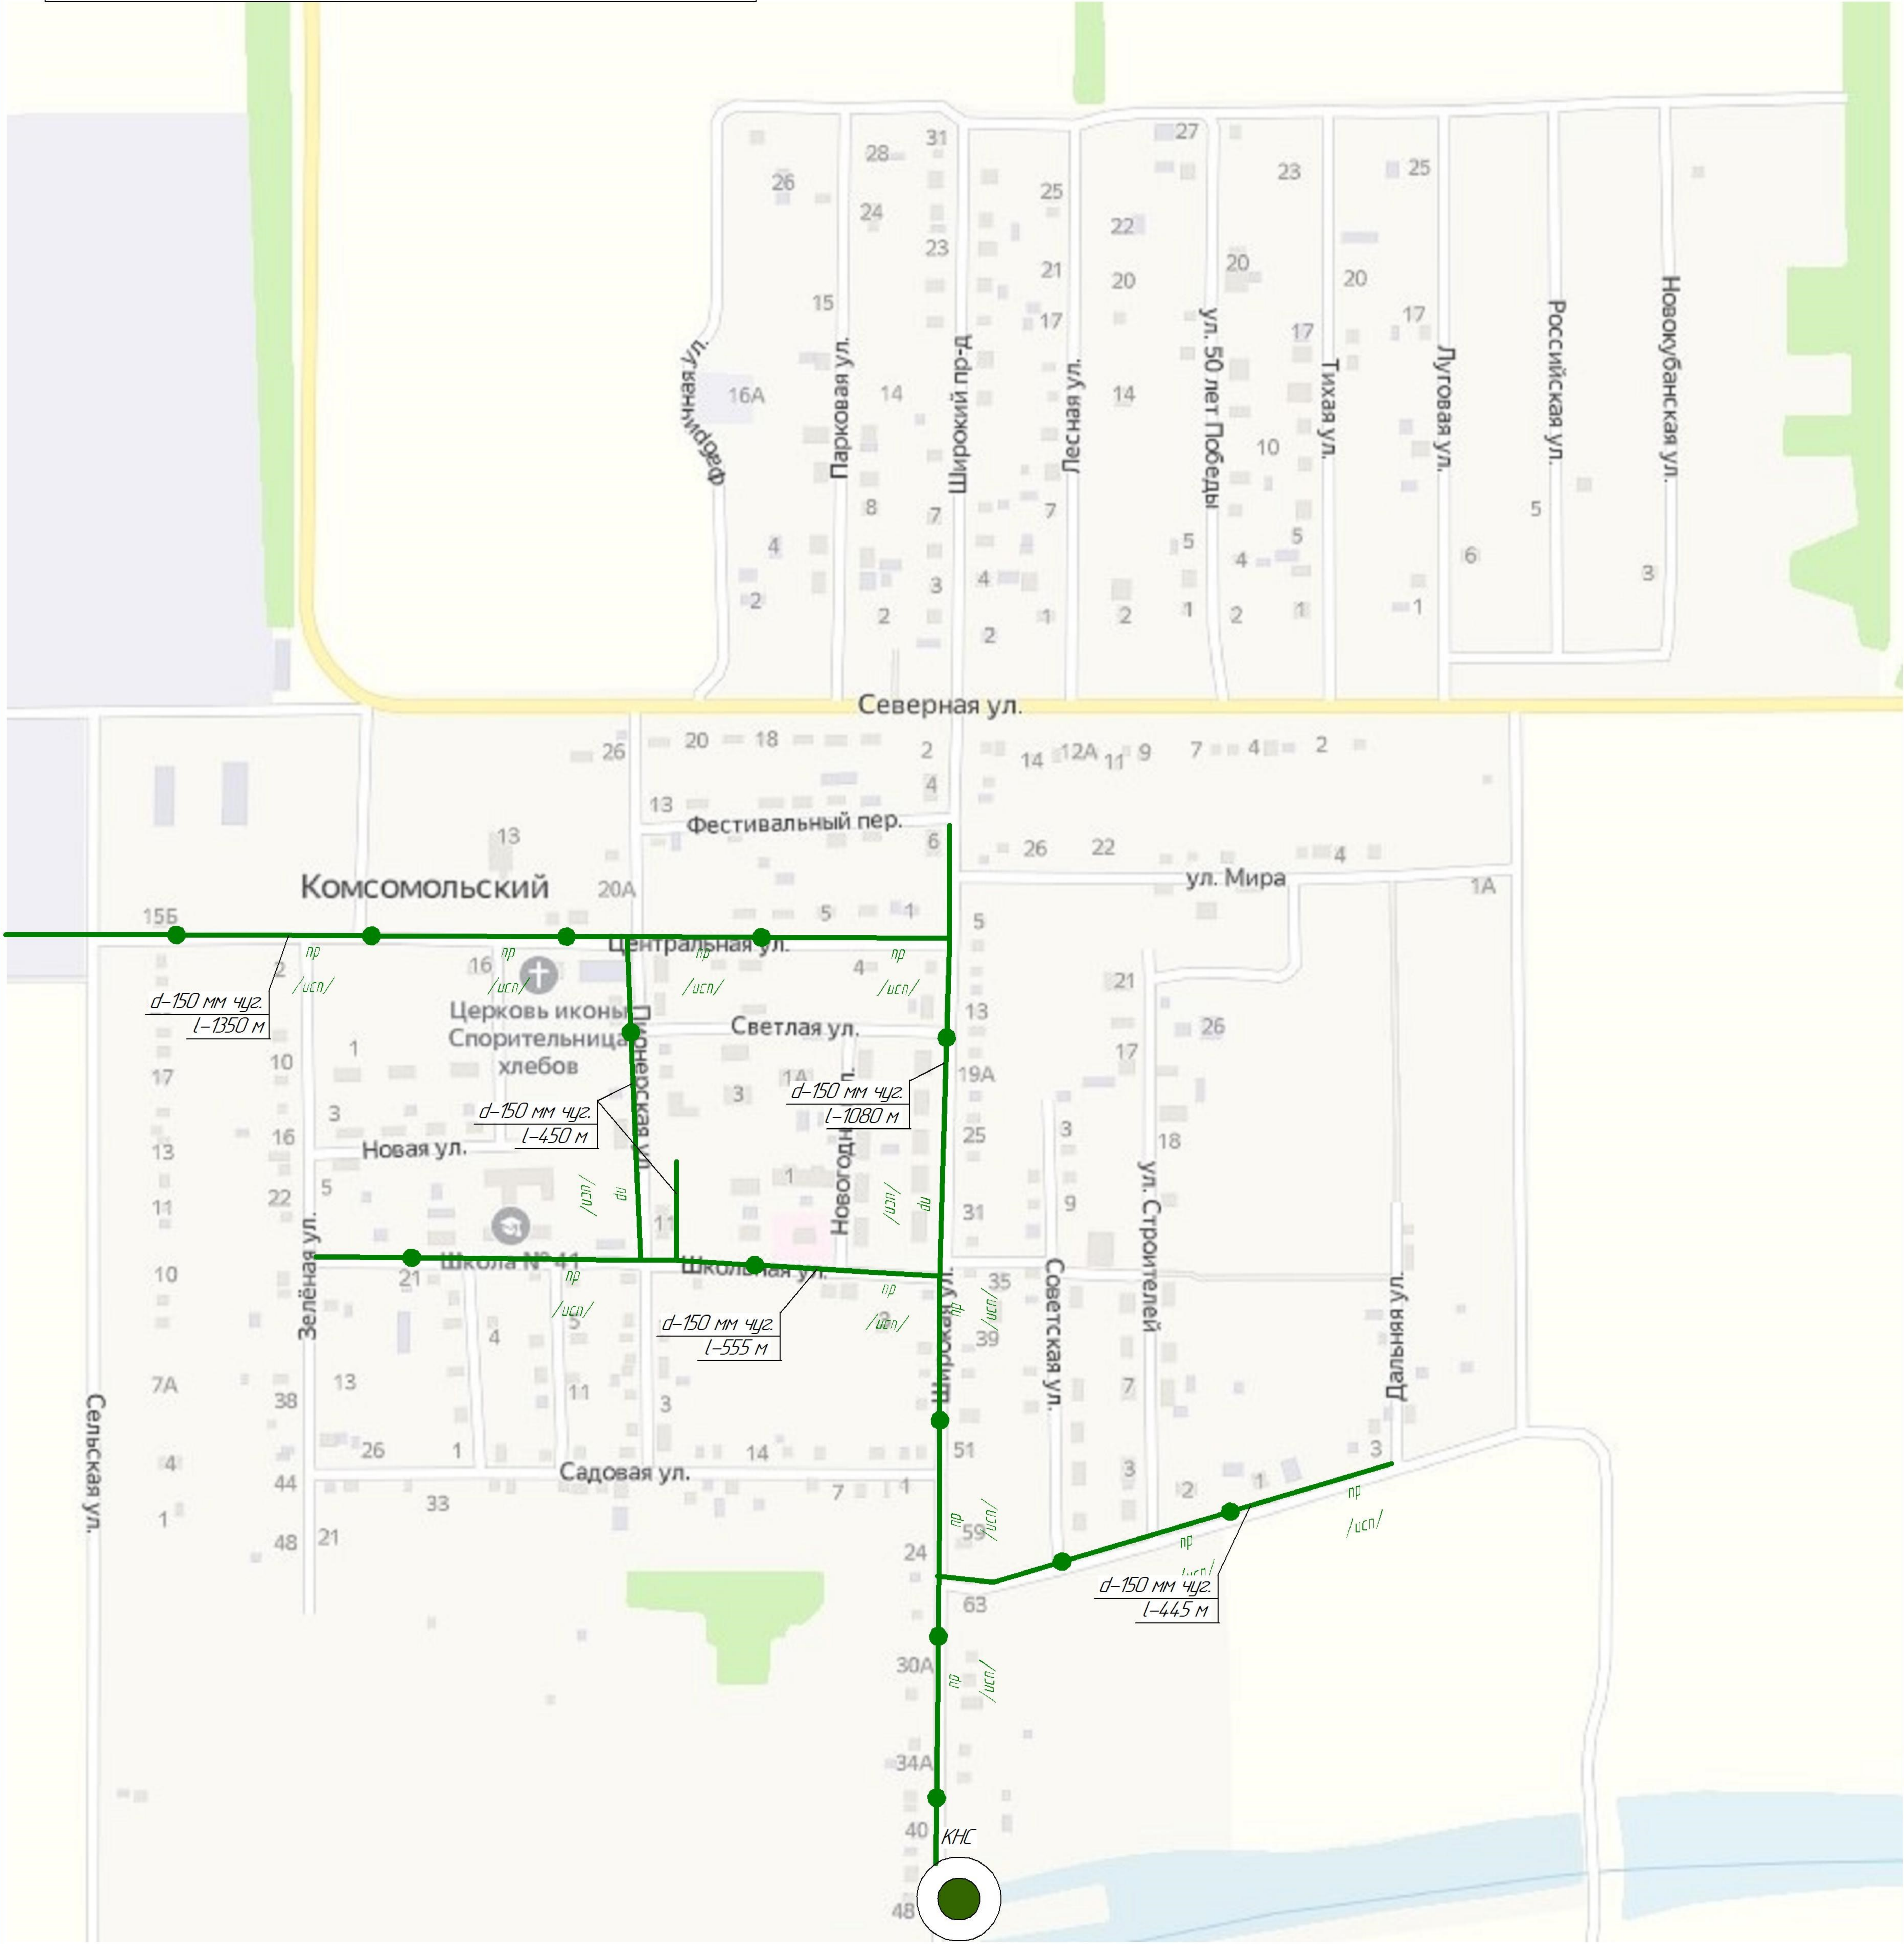

Справ. №	Перв. примен.
----------	---------------

Инд. № подл.	Взам. инв. №	Инд. № дубл.	Подп. и дата
--------------	--------------	--------------	--------------

Изм.	Лист	№ докум.	Подп.	Дата
Разраб.				
Пров.				
Т.контр.				
Н.контр.				
Утв.				

Схема Водоотведения МО Новоберезанского с.п. Кореновского р-на		
Схема сетей водоотведения (сущ.)	Лит.	Масса
	Лист	Листов 1
п. Комсомольский		ООО "ЦТР"