


Перв. примен.		Справ. №		Подп. и дата		Инв. № докл.		Взам. инв. №		Подп. и дата		Инв. № подл.	

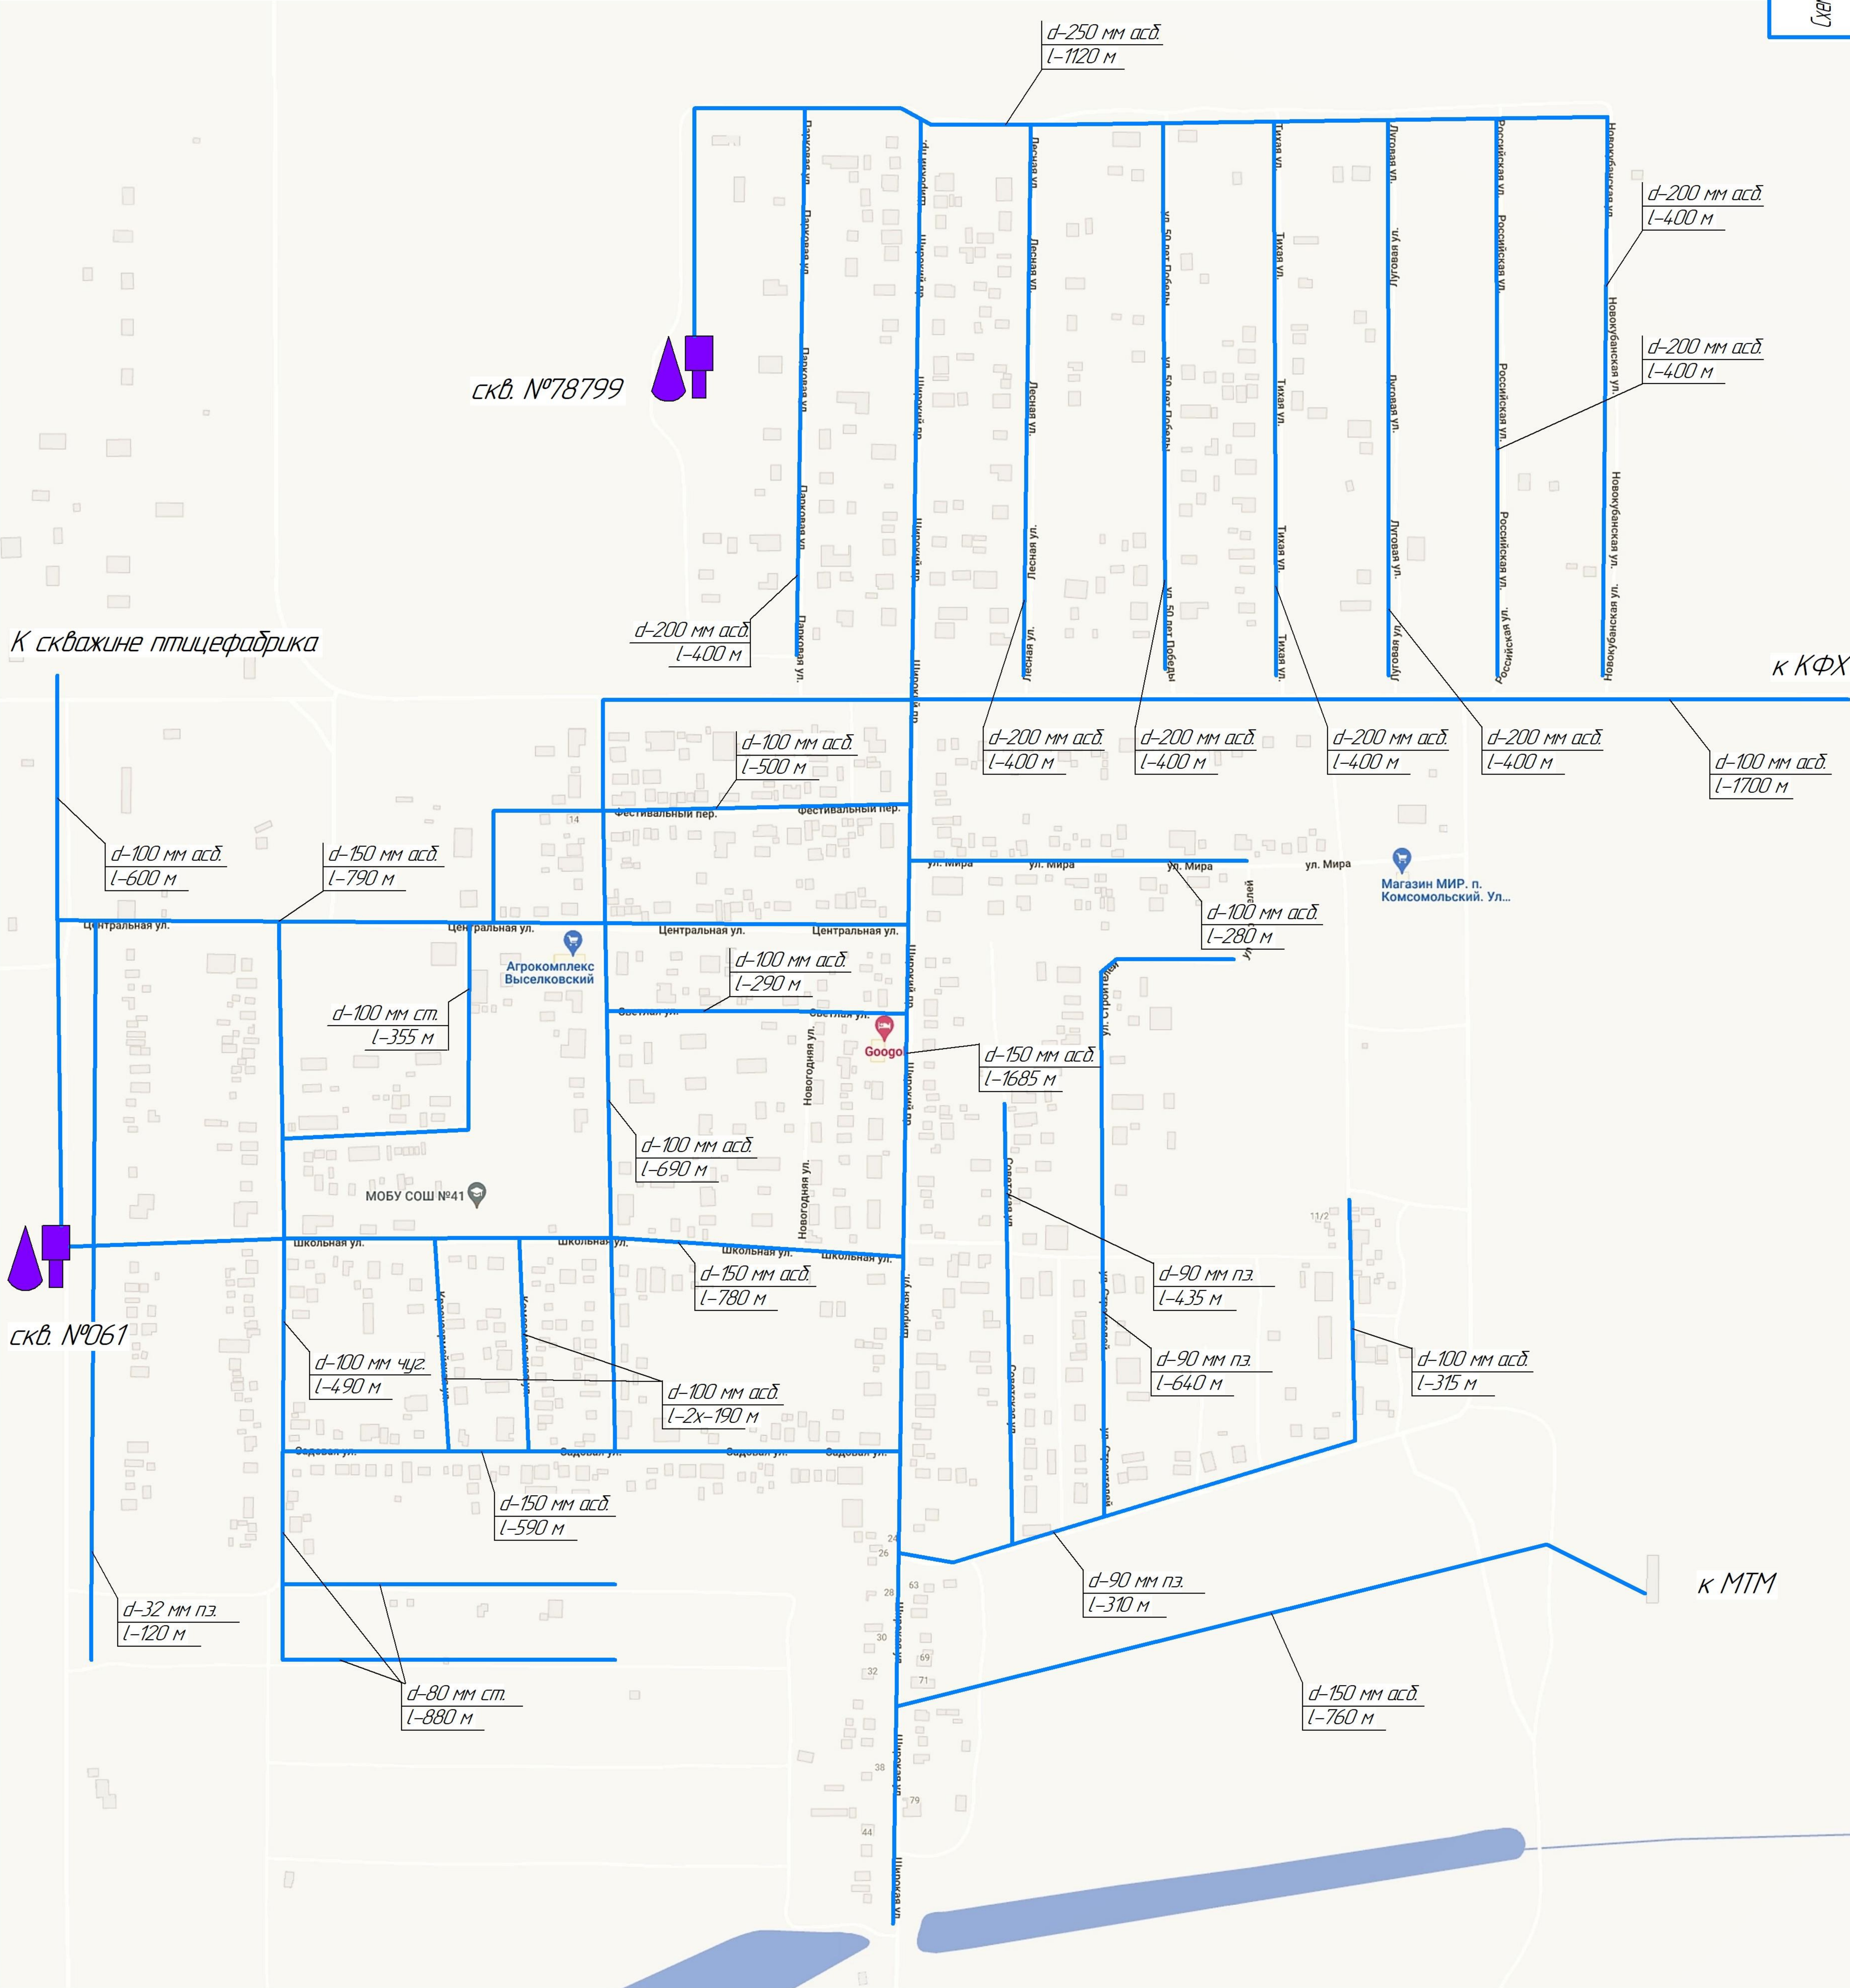

Изм.	Лист	№ докум.	Подп.	Дата
Разраб.				
Пров.				
Т.контр.				
Н.контр.				
Утв.				

Схема Водоснабжения МО Новоберезанского с.п. Кореновского р-на			Лит.	Масса	Масштаб
Схема сетей водоснабжения (сущ.)					
п. Комсомольский			Лист	Листов	1
ООО "ЦТР"					