

Справ. №	Перв. примен.
----------	---------------

Инв. № подл.	Подп. и дата	Взам. инв. №	Инв. № дубл.	Подп. и дата
--------------	--------------	--------------	--------------	--------------

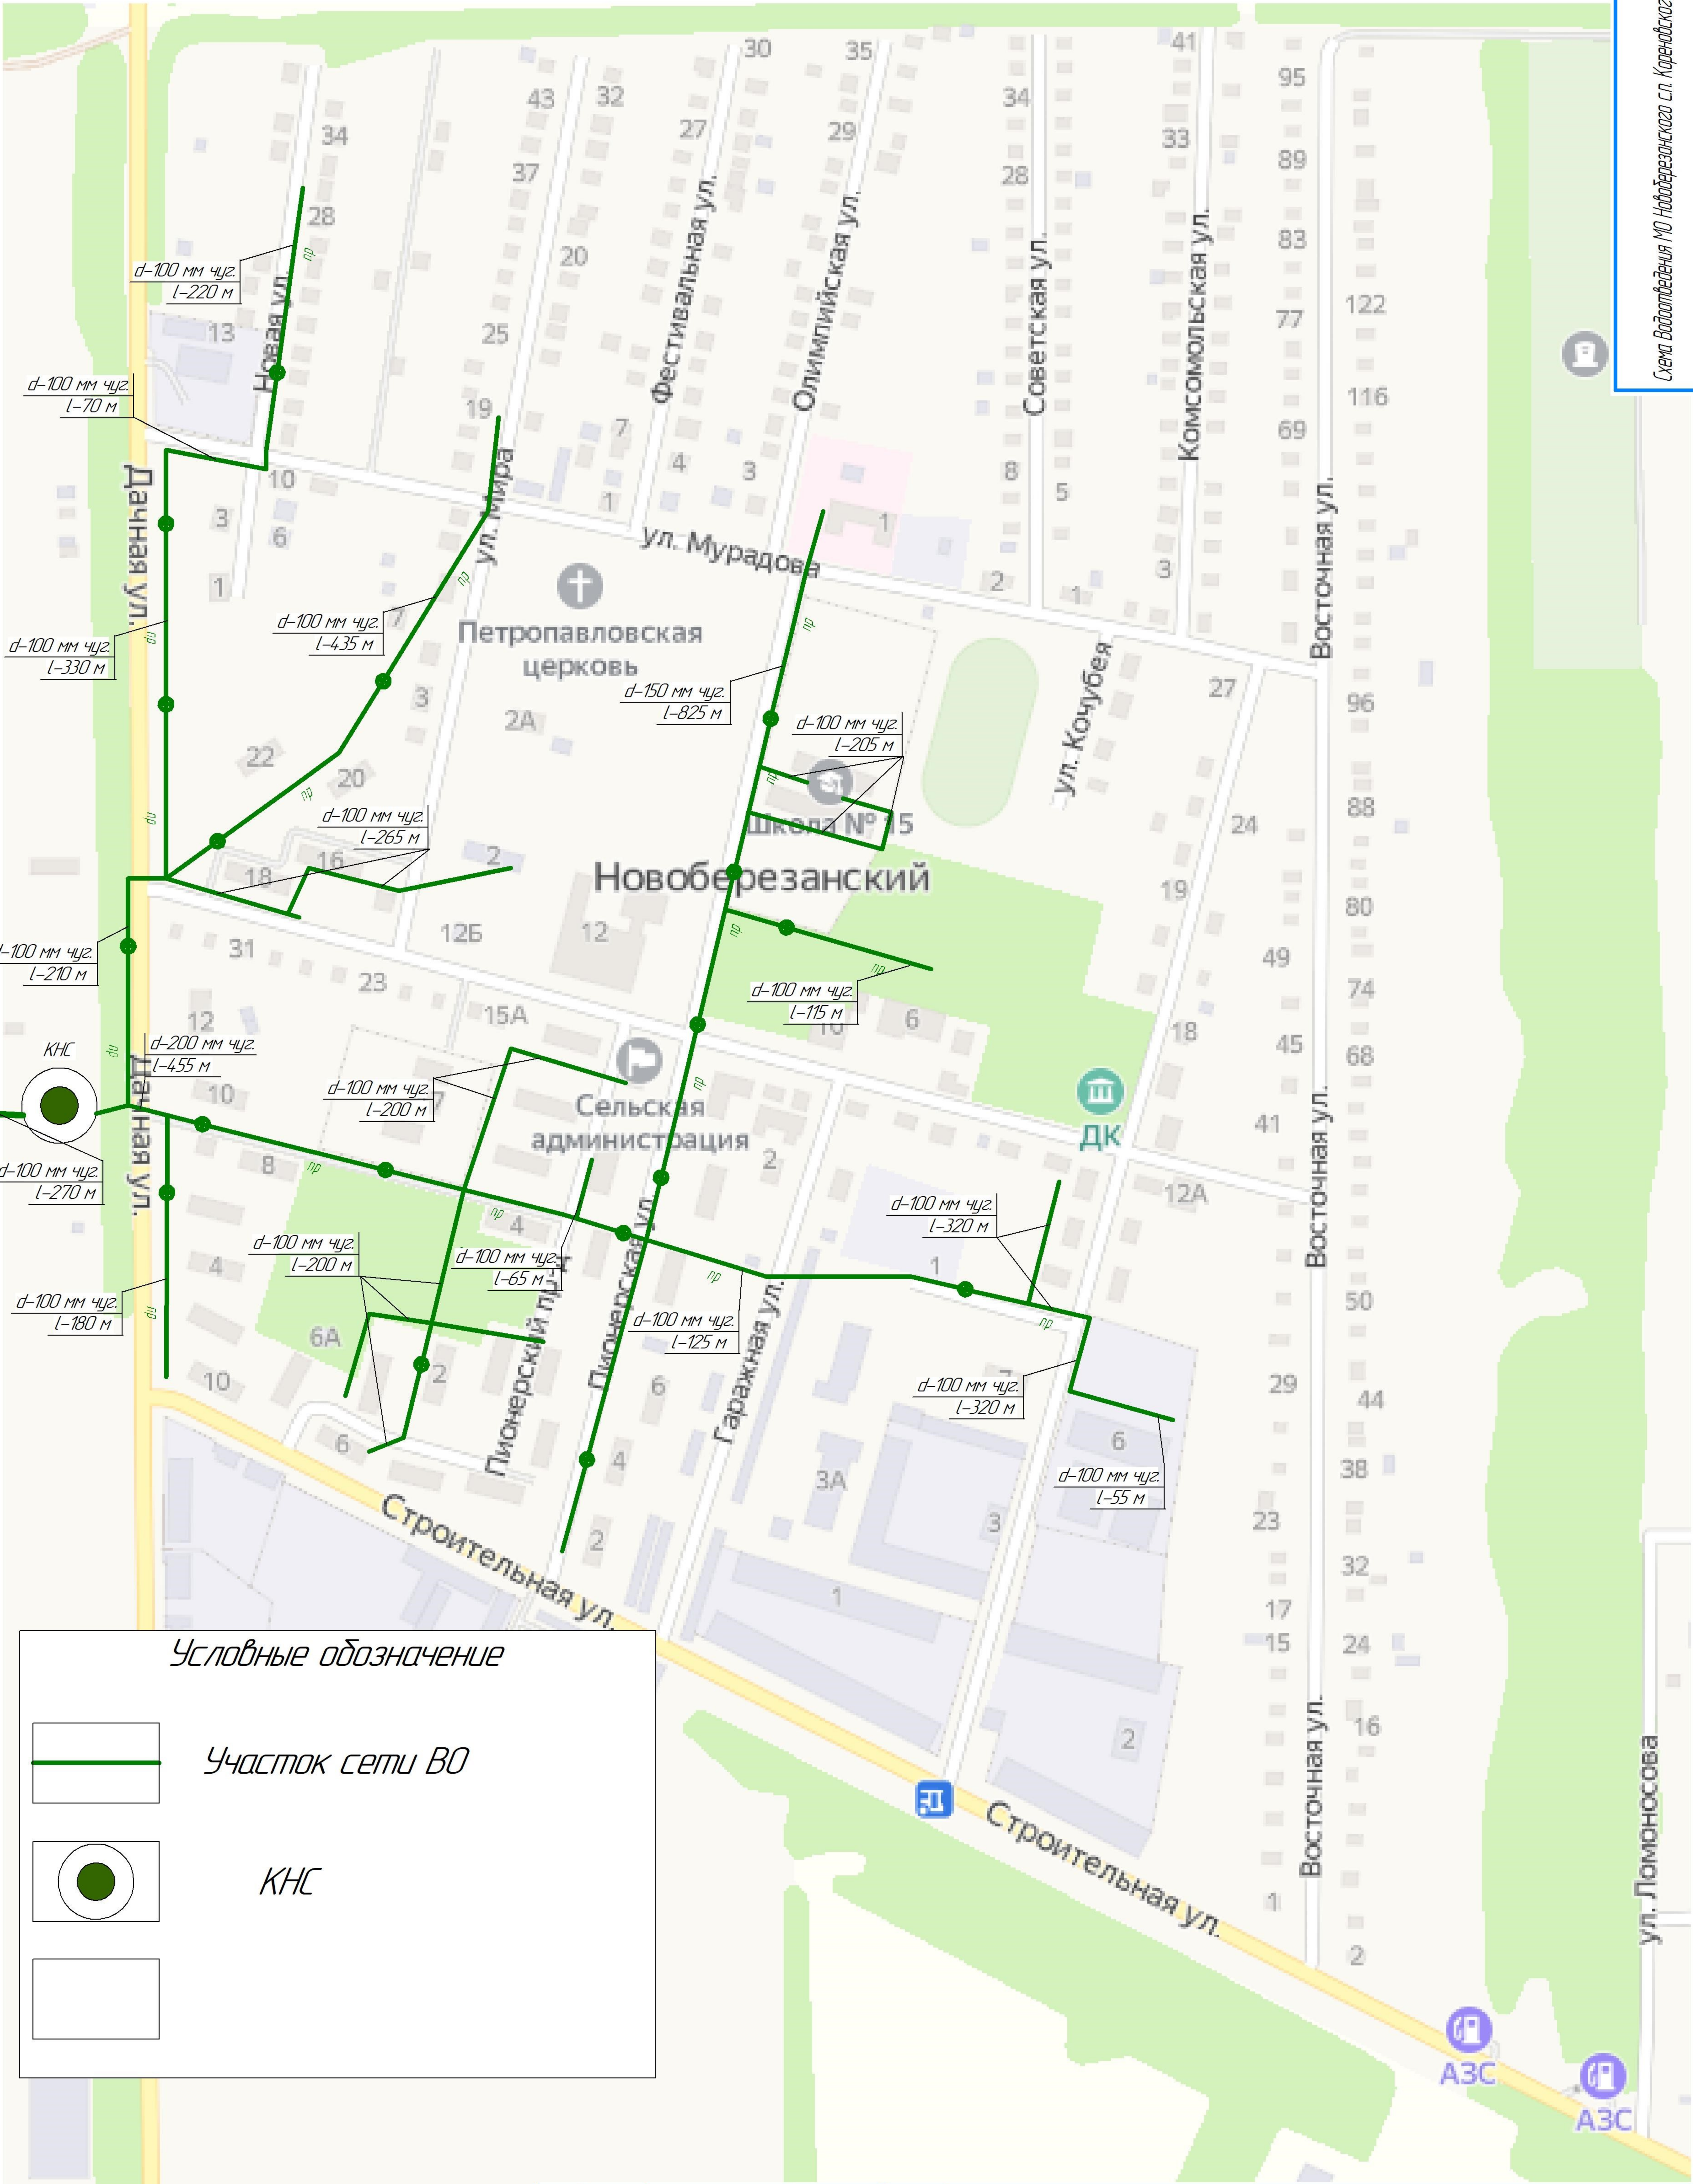


Схема Водоотведения МО Новоберезанского с.п. Кореновского р-на

Изм.	Лист	№ докум.	Подп.	Дата
Разраб.				
Проб.				
Т.контр.				
Н.контр.				
Утв.				

Схема Водоотведения МО Новоберезанского с.п. Кореновского р-на				
Схема сетей водоотведения (сущ.)	Лит.		Масса	Масштаб
	Лист		Листов	1
п. Новоберезанский	ООО "ЦТР"			